



ESTA DOCUMENTACIÓN GRÁFICA ES ORIENTATIVA Y HA SIDO ELABORADA A PARTIR DEL ANTEPROYECTO DEL EDIFICIO, PUDIENDO ESTAR SUJETO AMODIFICACIONES DE CARÁCTER TÉCNICO DERIVADAS DEL DESARROLLO DE PROYECTO DE EDIFICACIÓN Y SU EJECUCIÓN. EL AMUEBLAMIENTO HA SIDO DIBUJADO A TÍTULO ILUSTRATIVO. LAS SUPERFICIES EXPRESADAS SON PROXIMADAS PUDIENDO EXPERIMENTAR MODIFICACIONES POR MOTIVOS TÉCNICOS O LEGALES.

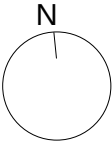

0 1 2 3 4 5m

<https://www.icon-arturosoria.com>

PLANTA BAJA

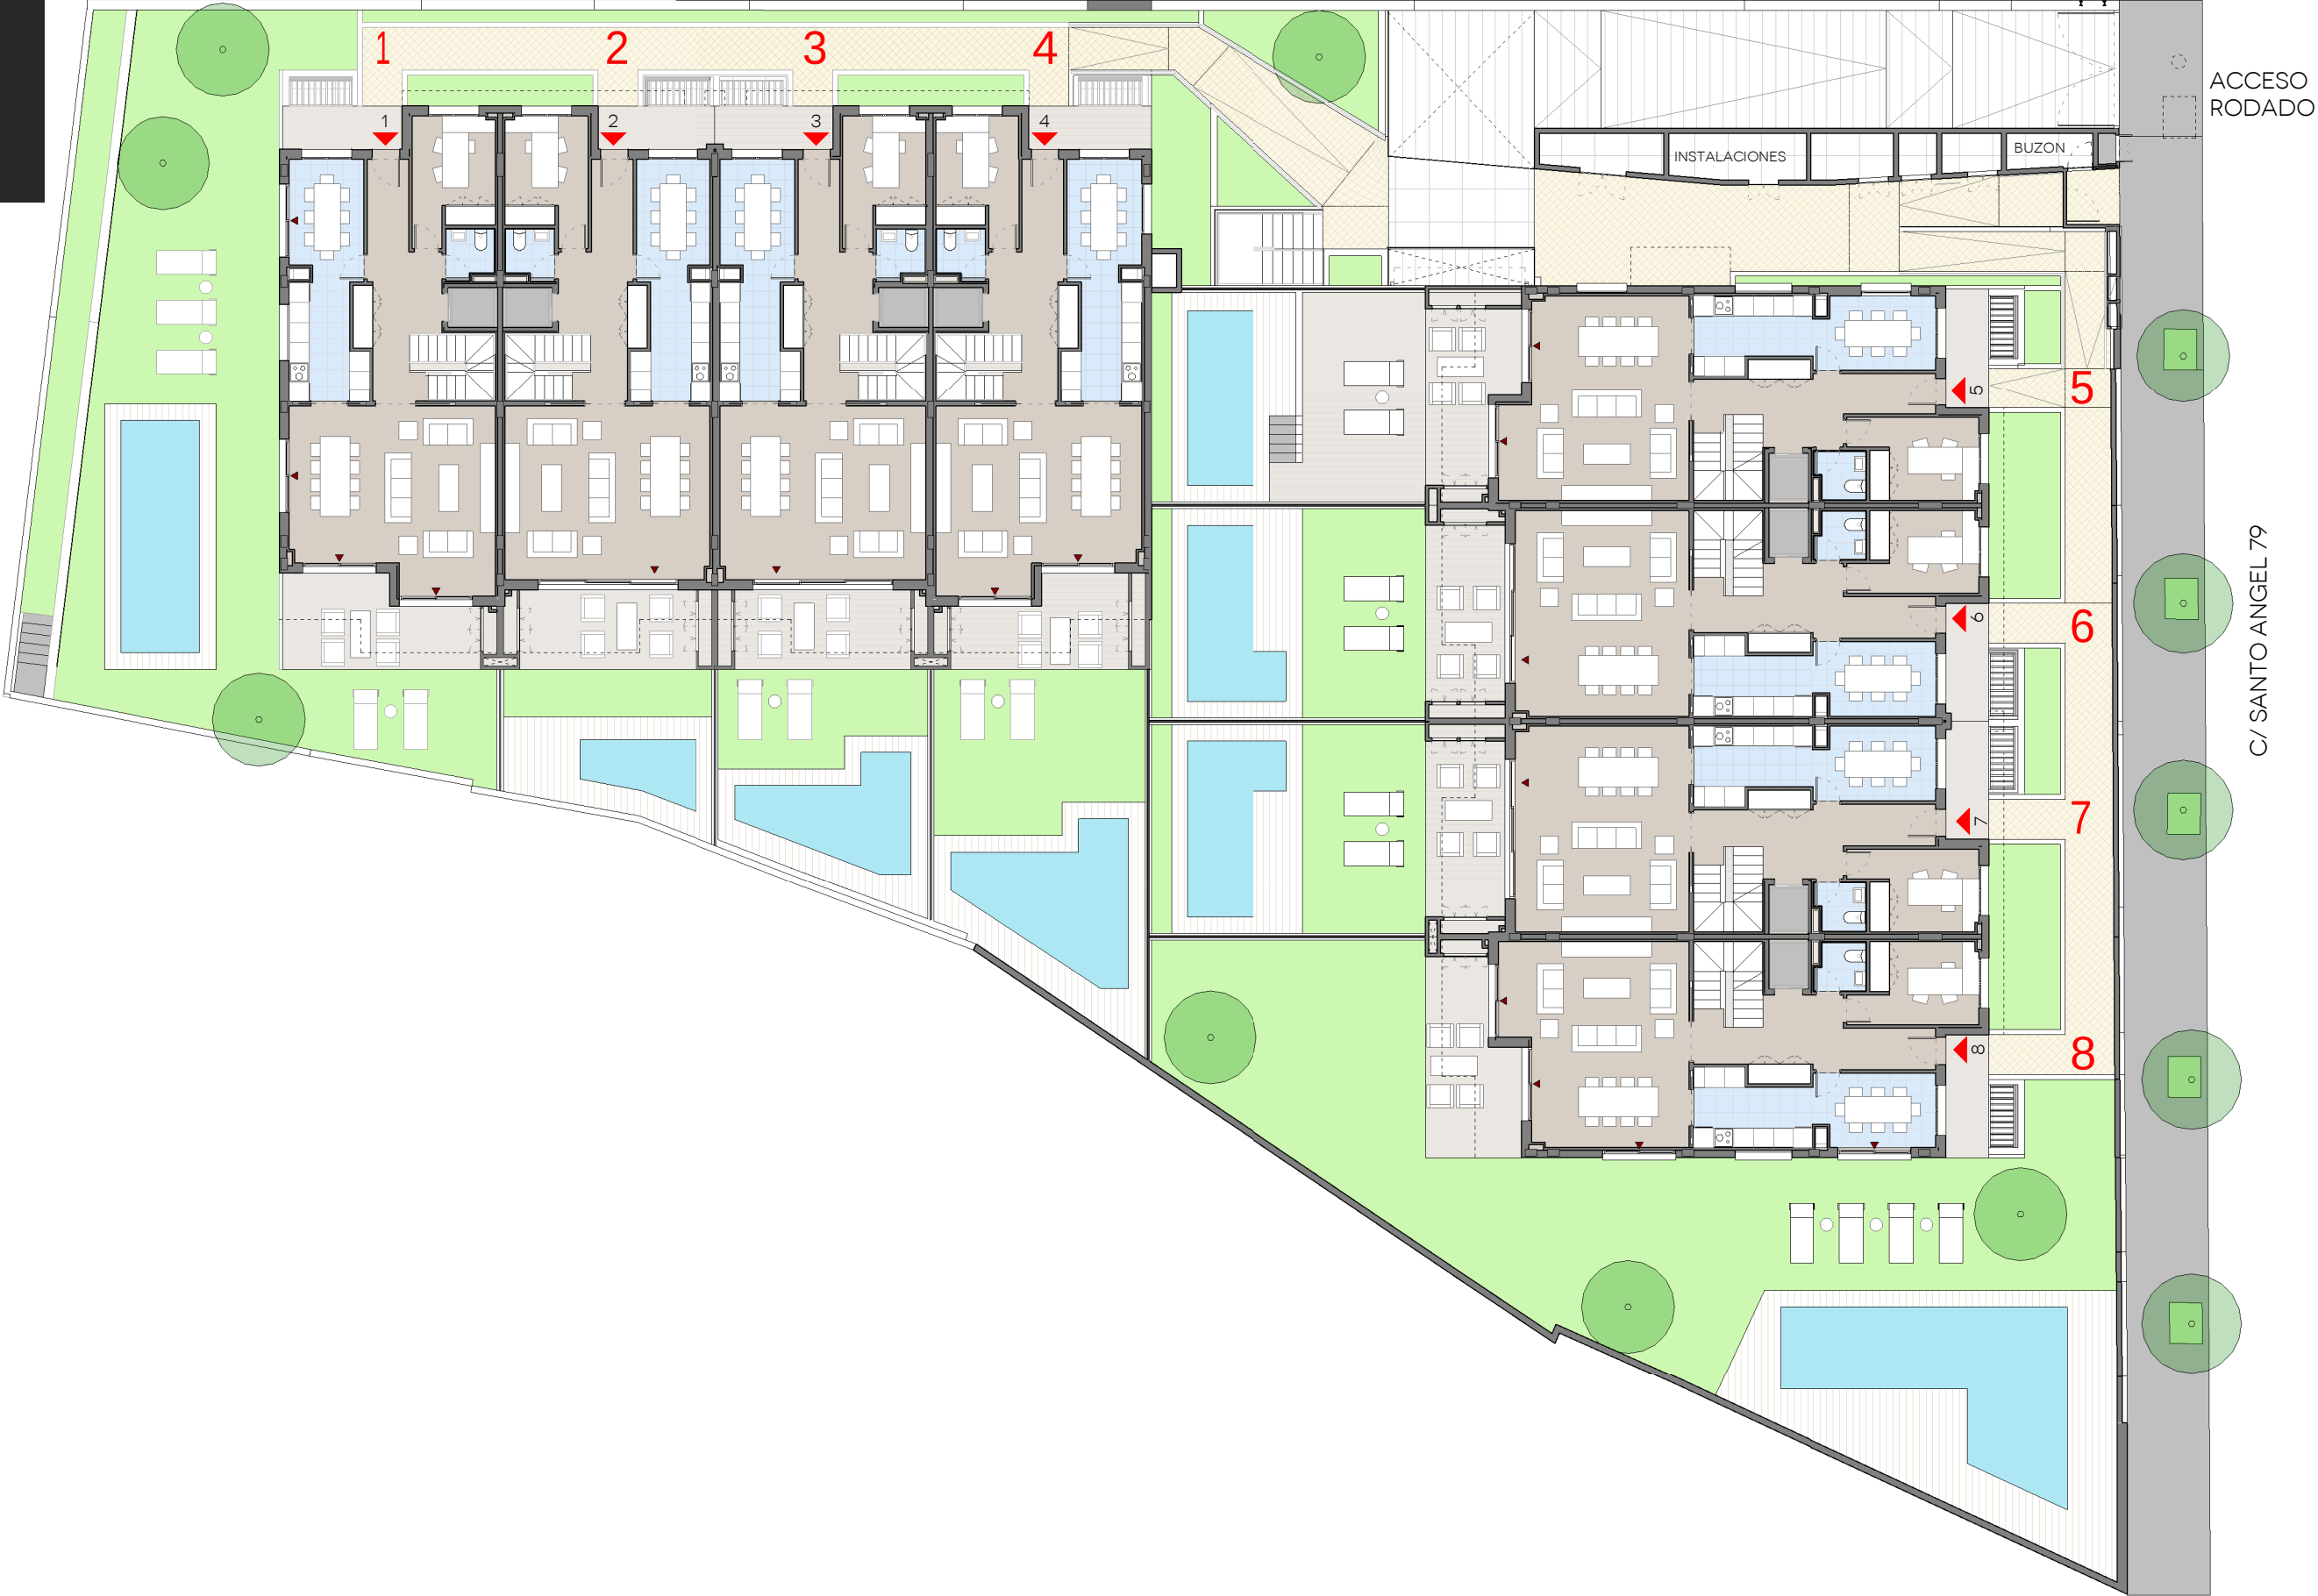

GESTIONA
SPC!
SERPROCOL

DISEÑO POR
CANO Y ESCARIO ARQUITECTURA SLP