



ESTA DOCUMENTACIÓN GRÁFICA ES ORIENTATIVA Y HA SIDO ELABORADA A PARTIR DEL ANTEPROYECTO DEL EDIFICIO, PUDIENDO ESTAR SUJETO AMODIFICACIONES DE CARÁCTER TÉCNICO DERIVADAS DEL DESARROLLO DE PROYECTO DE EDIFICACIÓN Y SU EJECUCIÓN. EL AMUEBLAMIENTO HA SIDO DIBUJADO A TÍTULO ILUSTRATIVO. LAS SUPERFICIES EXPRESADAS SON PROXIMADAS PUDIENDO EXPERIMENTAR MODIFICACIONES POR MOTIVOS TÉCNICOS O LEGALES.

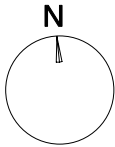


<https://www.icon-arturosoria.com>



PLANTA BAJA (P00)

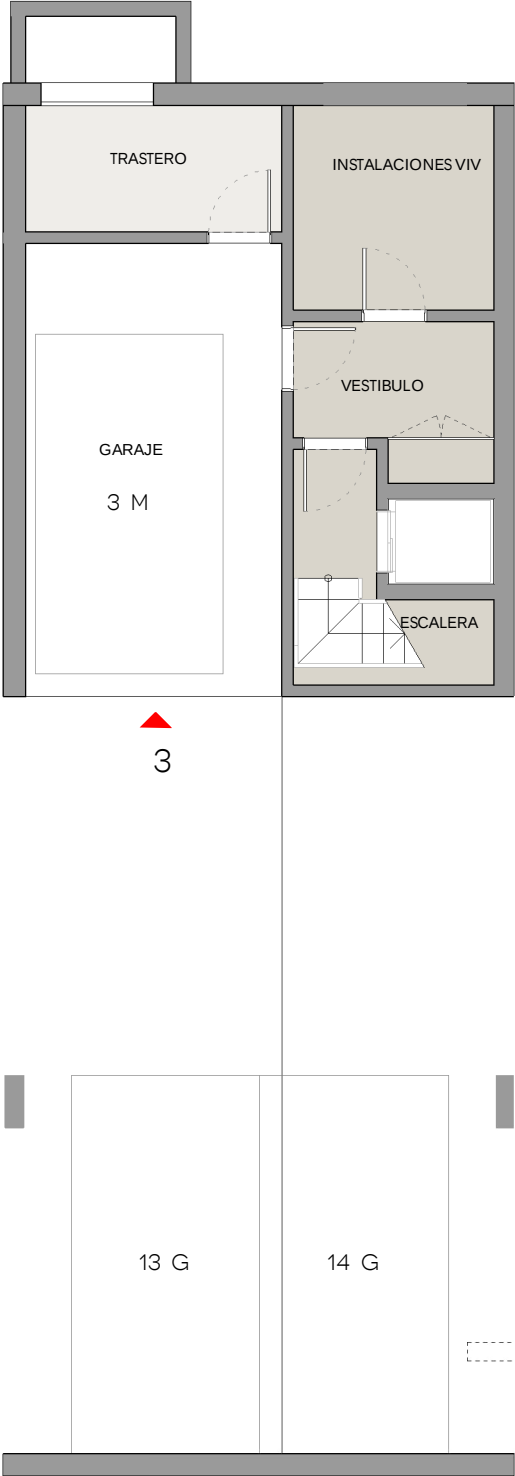

PLANTA SÓTANO (S01)

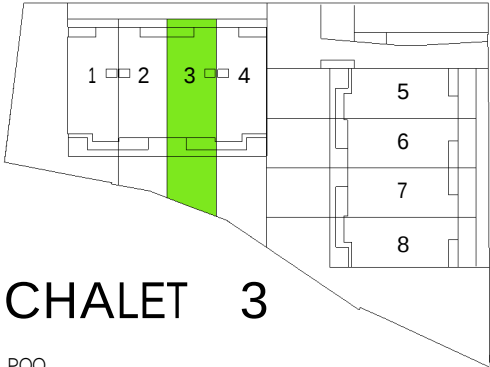

CHALET 3

POO	
SALÓN	32,36 M ²
DESAPACHO	8,76 M ²
DISTRIBUIDOR	12,16 M ²
ESCALERA	5,19 M ²
COCINA	15,46 M ²
ASEO 1	2,21 M ²
SOPORTAL	4,57 M ²
PORCHE	9,71 M ²
TERRAZA DESC	5,10 M ²
JARDÍN	46,92 M ²

PO1	
DORM 1	23,05 M ²
DORM 2	14,90 M ²
DORM 3	11,76 M ²
DISTRIBUIDOR	7,00 M ²
ESCALERA	5,37 M ²
BAÑO 1	7,44 M ²
BAÑO 2	4,05 M ²
TERRAZA CUB	3,00 M ²
TERRAZA DESC	6,18 M ²
JARDINERA	5,70 M ²

PO2	
DORM 4	12,12 M ²
GIMNASIO	21,03 M ²
VESTIDOR	10,70 M ²
DISTRIBUIDOR	6,43 M ²
ESCALERA	5,37 M ²
BAÑO 3	5,98 M ²
TERRAZA DESC	11,49 M ²
JARDINERA	1,03 M ²

PCA	
DISTRIBUIDOR	6,19 M ²
ESCALERA	5,37 M ²
CUBIERTA	47,47 M ²

SO1	
DISTRIBUIDOR BR	7,12 M ²
ESCALERA BR	2,99 M ²
INSTALACIONES VIV	7,15 M ²
TRASTERO	5,68 M ²
GARAJE	19,89 M ²


Superficie Útil Interior	265,73 m ²
Superficie Útil Exterior	134,44 m ²

Sup. Const + PP comunes	404,07 m ²
Sup. Const garaje	73,60 m ²





GESTIONA
DISEÑO POR
CANO Y ESCARIO ARQUITECTURA SLP

ESTA DOCUMENTACIÓN GRÁFICA ES ORIENTATIVA Y HA SIDO ELABORADA A PARTIR DEL ANTEPROYECTO DEL EDIFICIO, PUDIENDO ESTAR SUJETO AMODIFICACIONES DE CARÁCTER TÉCNICO DERIVADAS DEL DESARROLLO DE PROYECTO DE EDIFICACIÓN Y SU EJECUCIÓN. EL AMUEBLAMIENTO HA SIDO DIBUJADO A TÍTULO ILUSTRATIVO. LAS SUPERFICIES EXPRESADAS SON PROXIMADAS PUDIENDO EXPERIMENTAR MODIFICACIONES POR MOTIVOS TÉCNICOS O LEGALES.

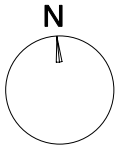

<https://www.icon-arturosoria.com>

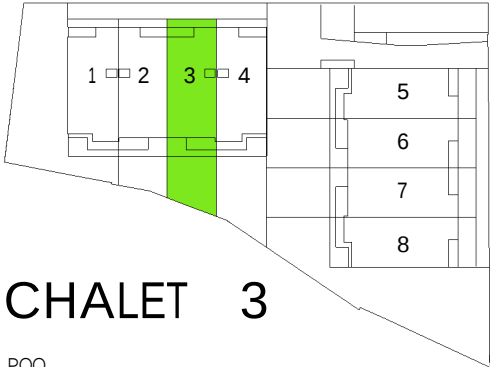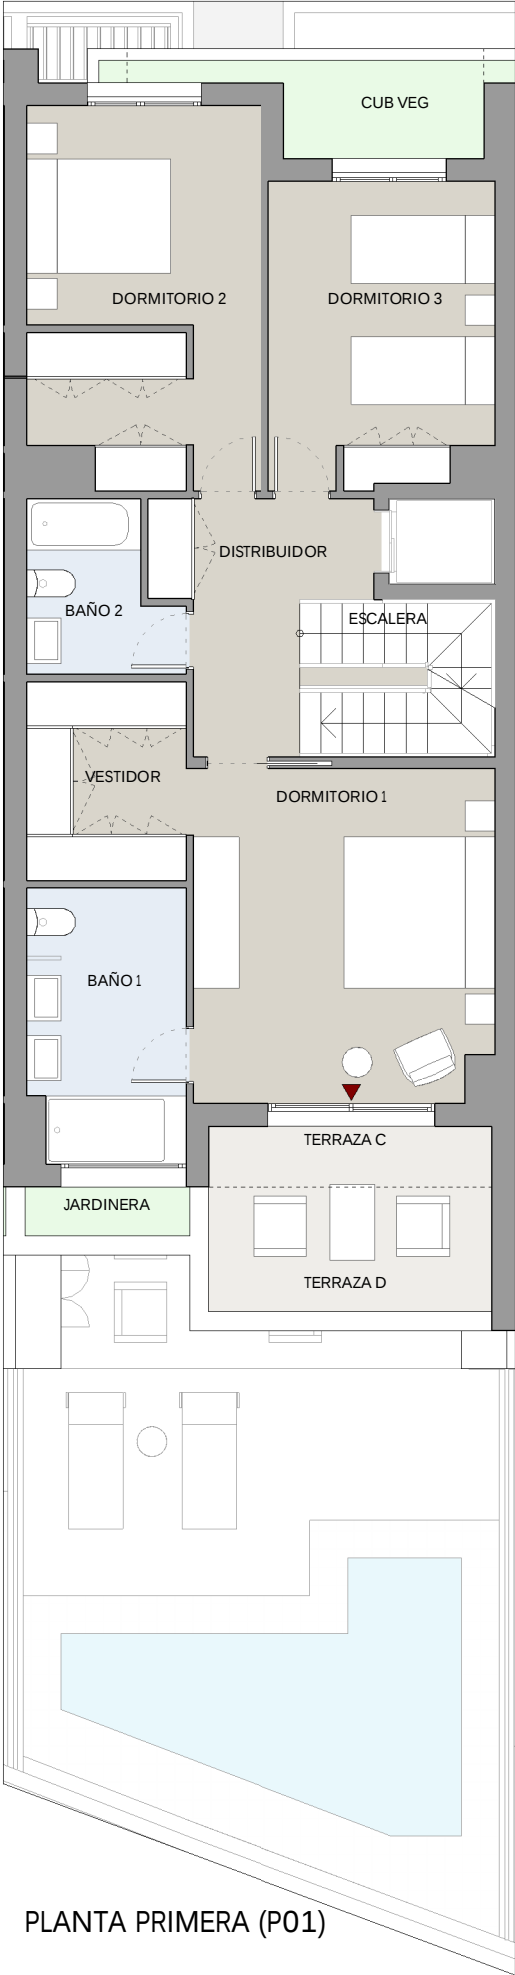

CHALET 3

POO	32,36 M ²
SALÓN	8,76 M ²
DESPACHO	12,16 M ²
DISTRIBUIDOR	5,19 M ²
ESCALERA	15,46 M ²
COCINA	2,21 M ²
ASEO 1	4,57 M ²
SOPORTAL	9,71 M ²
PORCHE	5,10 M ²
TERRAZA DESC	46,92 M ²
JARDÍN	

PO1	
DORM 1	23,05 M ²
DORM 2	14,90 M ²
DORM 3	11,76 M ²
DISTRIBUIDOR	7,00 M ²
ESCALERA	5,37 M ²
BAÑO 1	7,44 M ²
BAÑO 2	4,05 M ²
TERRAZA CUB	3,00 M ²
TERRAZA DESC	6,18 M ²
JARDINERA	5,70 M ²

PO2	
DORM 4	12,12 M ²
GIMNASIO	21,03 M ²
VESTIDOR	10,70 M ²
DISTRIBUIDOR	6,43 M ²
ESCALERA	5,37 M ²
BAÑO 3	5,98 M ²
TERRAZA DESC	11,49 M ²
JARDINERA	1,03 M ²

PCA	
DISTRIBUIDOR	6,19 M ²
ESCALERA	5,37 M ²
CUBIERTA	47,47 M ²

SO1	
DISTRIBUIDOR BR	7,12 M ²
ESCALERA BR	2,99 M ²
INSTALACIONES VIV	7,15 M ²
TRASTERO	5,68 M ²
GARAJE	19,89 M ²


Superficie Útil Interior	265,73 m ²
Superficie Útil Exterior	134,44 m ²

Sup. Const + PP comunes	404,07 m ²
Sup. Const garaje	73,60 m ²


GESTIONA
SPC!
SERPROCOL

DISEÑO POR
CANO Y ESCARIO ARQUITECTURA SLP


ESTA DOCUMENTACIÓN GRÁFICA ES ORIENTATIVA Y HA SIDO ELABORADA A PARTIR DEL ANTEPROYECTO DEL EDIFICIO, PUDIENDO ESTAR SUJETO AMODIFICACIONES DE CARÁCTER TÉCNICO DERIVADAS DEL DESARROLLO DE PROYECTO DE EDIFICACIÓN Y SU EJECUCIÓN. EL AMUEBLAMIENTO HA SIDO DIBUJADO A TÍTULO ILUSTRATIVO. LAS SUPERFICIES EXPRESADAS SON PROXIMADAS PUDIENDO EXPERIMENTAR MODIFICACIONES POR MOTIVOS TÉCNICOS O LEGALES.

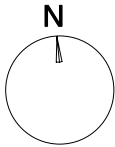

<https://www.icon-arturosoria.com>

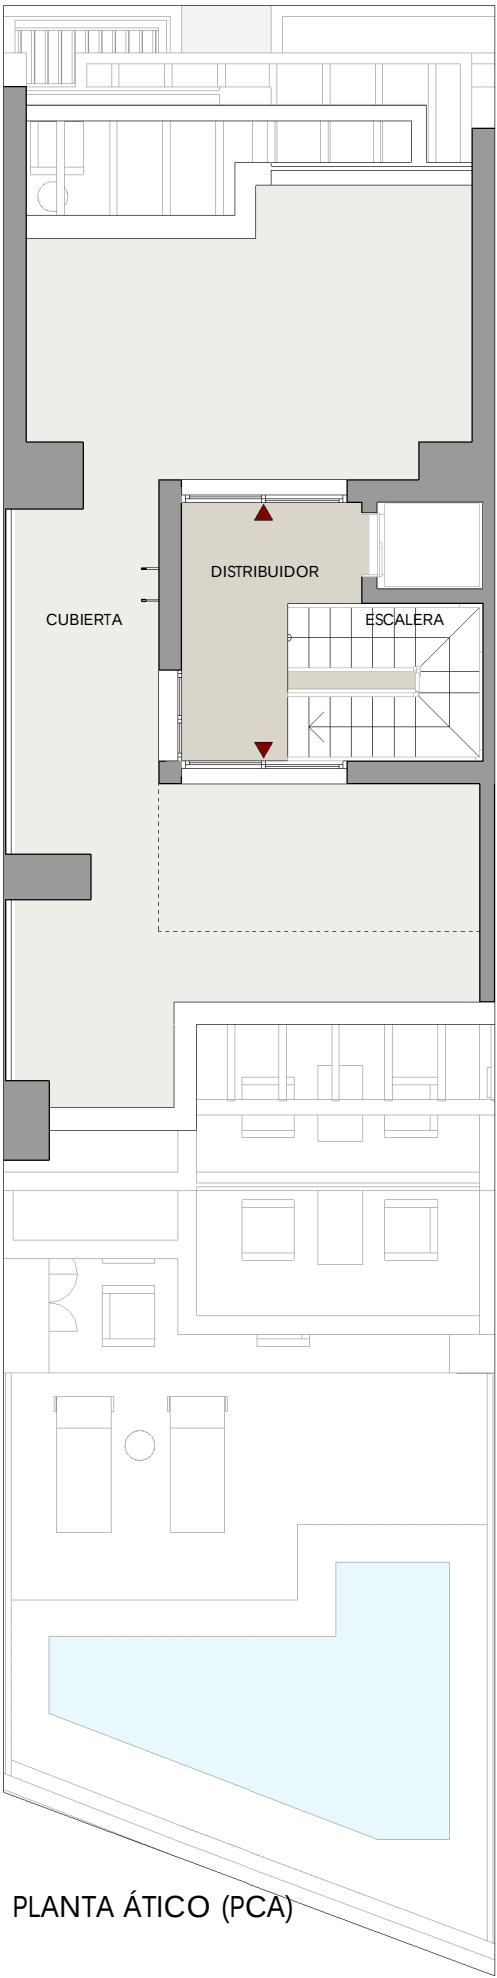

PLANTA ÁTICO (PCA)

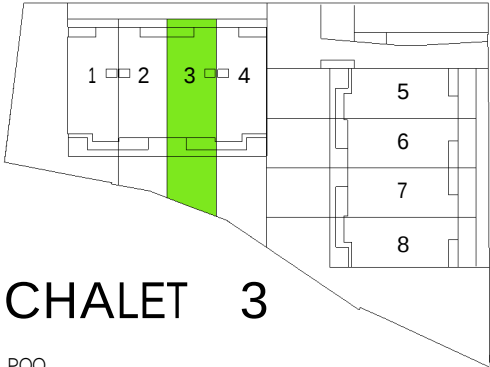

CHALET 3

POO	
SALÓN	32,36 M ²
DESPACHO	8,76 M ²
DISTRIBUIDOR	12,16 M ²
ESCALERA	5,19 M ²
COCINA	15,46 M ²
ASEO 1	2,21 M ²
SOPORTAL	4,57 M ²
PORCHE	9,71 M ²
TERRAZA DESC	5,10 M ²
JARDÍN	46,92 M ²

PO1	
DORM 1	23,05 M ²
DORM 2	14,90 M ²
DORM 3	11,76 M ²
DISTRIBUIDOR	7,00 M ²
ESCALERA	5,37 M ²
BAÑO 1	7,44 M ²
BAÑO 2	4,05 M ²
TERRAZA CUB	3,00 M ²
TERRAZA DESC	6,18 M ²
JARDINERA	5,70 M ²

PO2	
DORM 4	12,12 M ²
GIMNASIO	21,03 M ²
VESTIDOR	10,70 M ²
DISTRIBUIDOR	6,43 M ²
ESCALERA	5,37 M ²
BAÑO 3	5,98 M ²
TERRAZA DESC	11,49 M ²
JARDINERA	1,03 M ²

PCA	
DISTRIBUIDOR	6,19 M ²
ESCALERA	5,37 M ²
CUBIERTA	47,47 M ²

SO1	
DISTRIBUIDOR BR	7,12 M ²
ESCALERA BR	2,99 M ²
INSTALACIONES VIV	7,15 M ²
TRASTERO	5,68 M ²
GARAJE	19,89 M ²

Superficie Útil Interior	265,73 m ²
Superficie Útil Exterior	134,44 m ²

Sup. Const + PP comunes	404,07 m ²
Sup. Const garaje	73,60 m ²



GESTIONA
DISEÑO POR
CANO Y ESCARIO ARQUITECTURA SLP